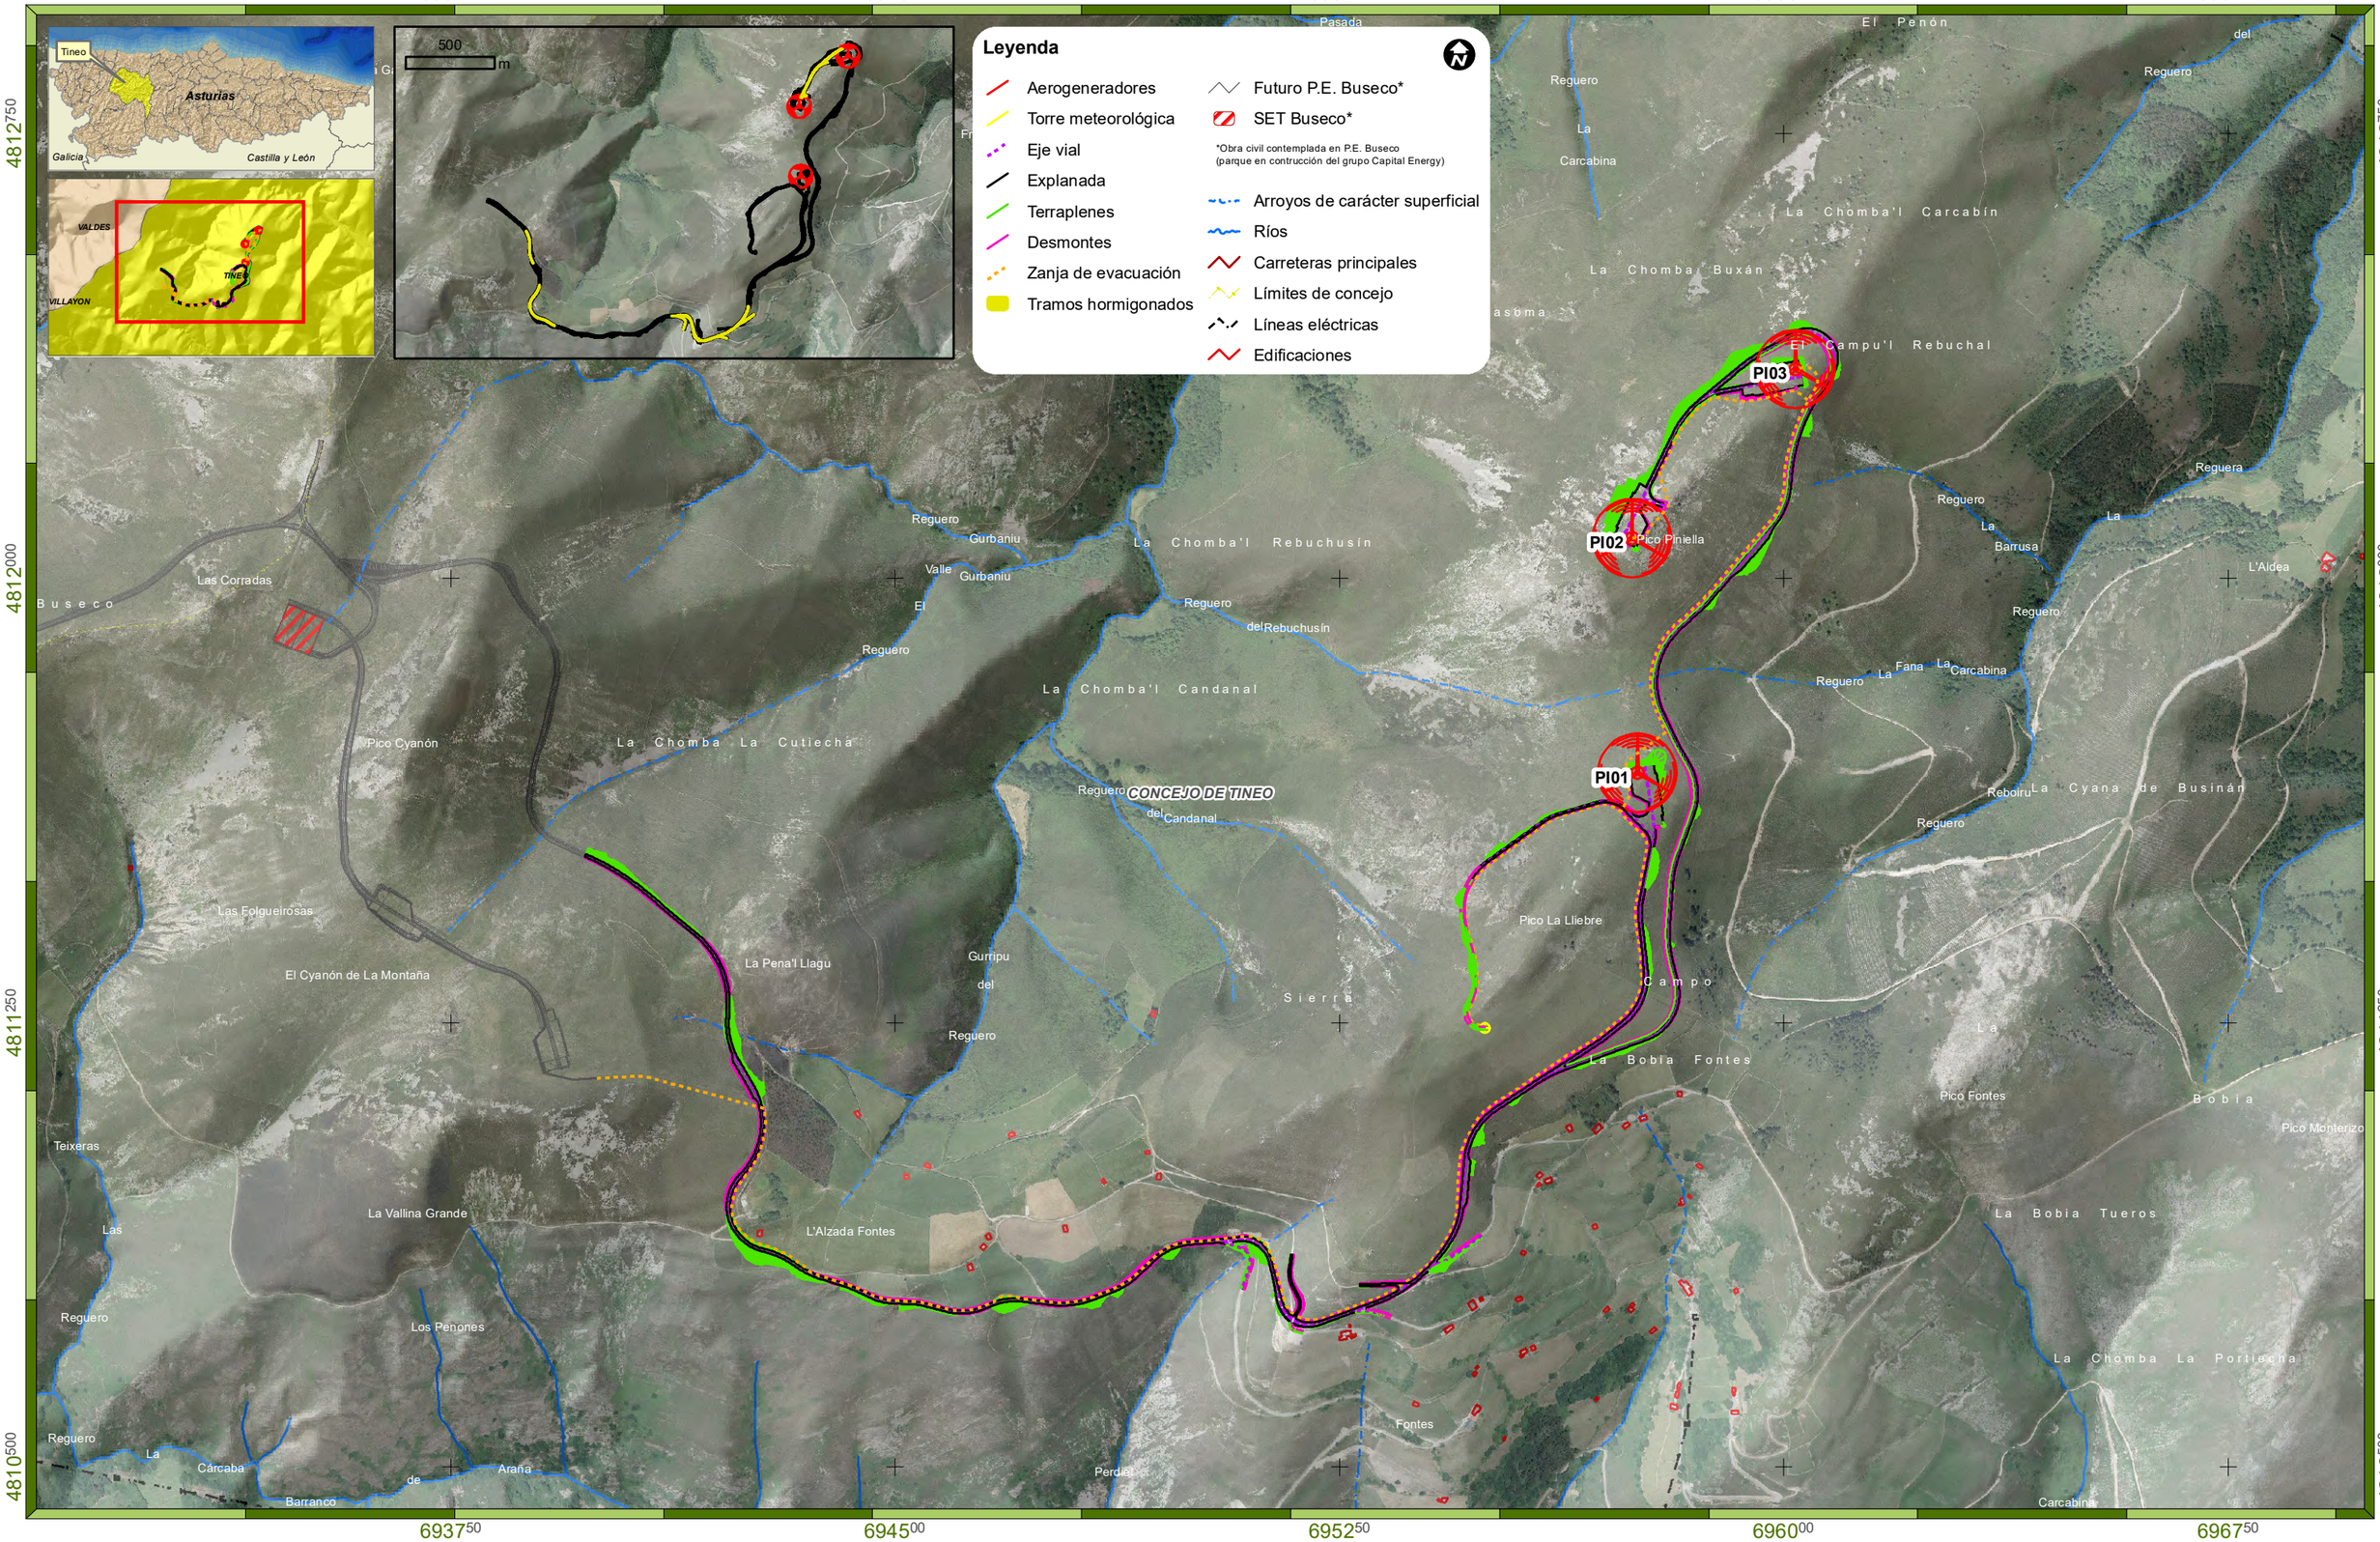

Promotor	Consultora	Proyecto	Designación	Autor				
Asturwind	TAXUS	PLAN ESPECIAL Modificado del Proyecto de Instalación del Parque Eólico Pico Liebres Concejo de Tineo - Principado de Asturias	Localización sobre ortofoto	Jessica Rodríguez García Lic. Cc. Ambientales	Elaborado: J. Rdguez. 16/04/20 Revisado: M. Sánchez 20/04/20 Aprobado: J. Granero 20/04/20	Plano nº 1		
				UTM Datum ETRS89 Huso 29N (Impreso en A-3)	Escala 1:10.000	0 75 150 Metros		