

6937<sup>50</sup>

6945<sup>00</sup>

6952<sup>50</sup>

6960<sup>00</sup>

**Leyenda**

- Aerogeneradores
- Torre meteorológica
- Eje vial
- Explanada
- Terraplenes
- Desmontes
- Zanja de evacuación
- Futuro P.E. Buseco\*
- SET Buseco\*
- Resguardo del Cyanon de la Montaña
- Distancia de protección a zanjas (25 m)
- Braña Alzada de Fontes
- Túmulo Pico Fontes
- Acebos
- Charcas permanentes
- Charcas temporales
- Charcas\_buffer25m
- Arroyos de carácter superficial
- Ríos
- Carreteras principales
- Límites de concejo
- Líneas eléctricas
- Edificaciones

\*Obra civil contemplada en P.E. Buseco (parque en construcción del grupo Capital Energy)




4812000

4812000

4811250

4811250

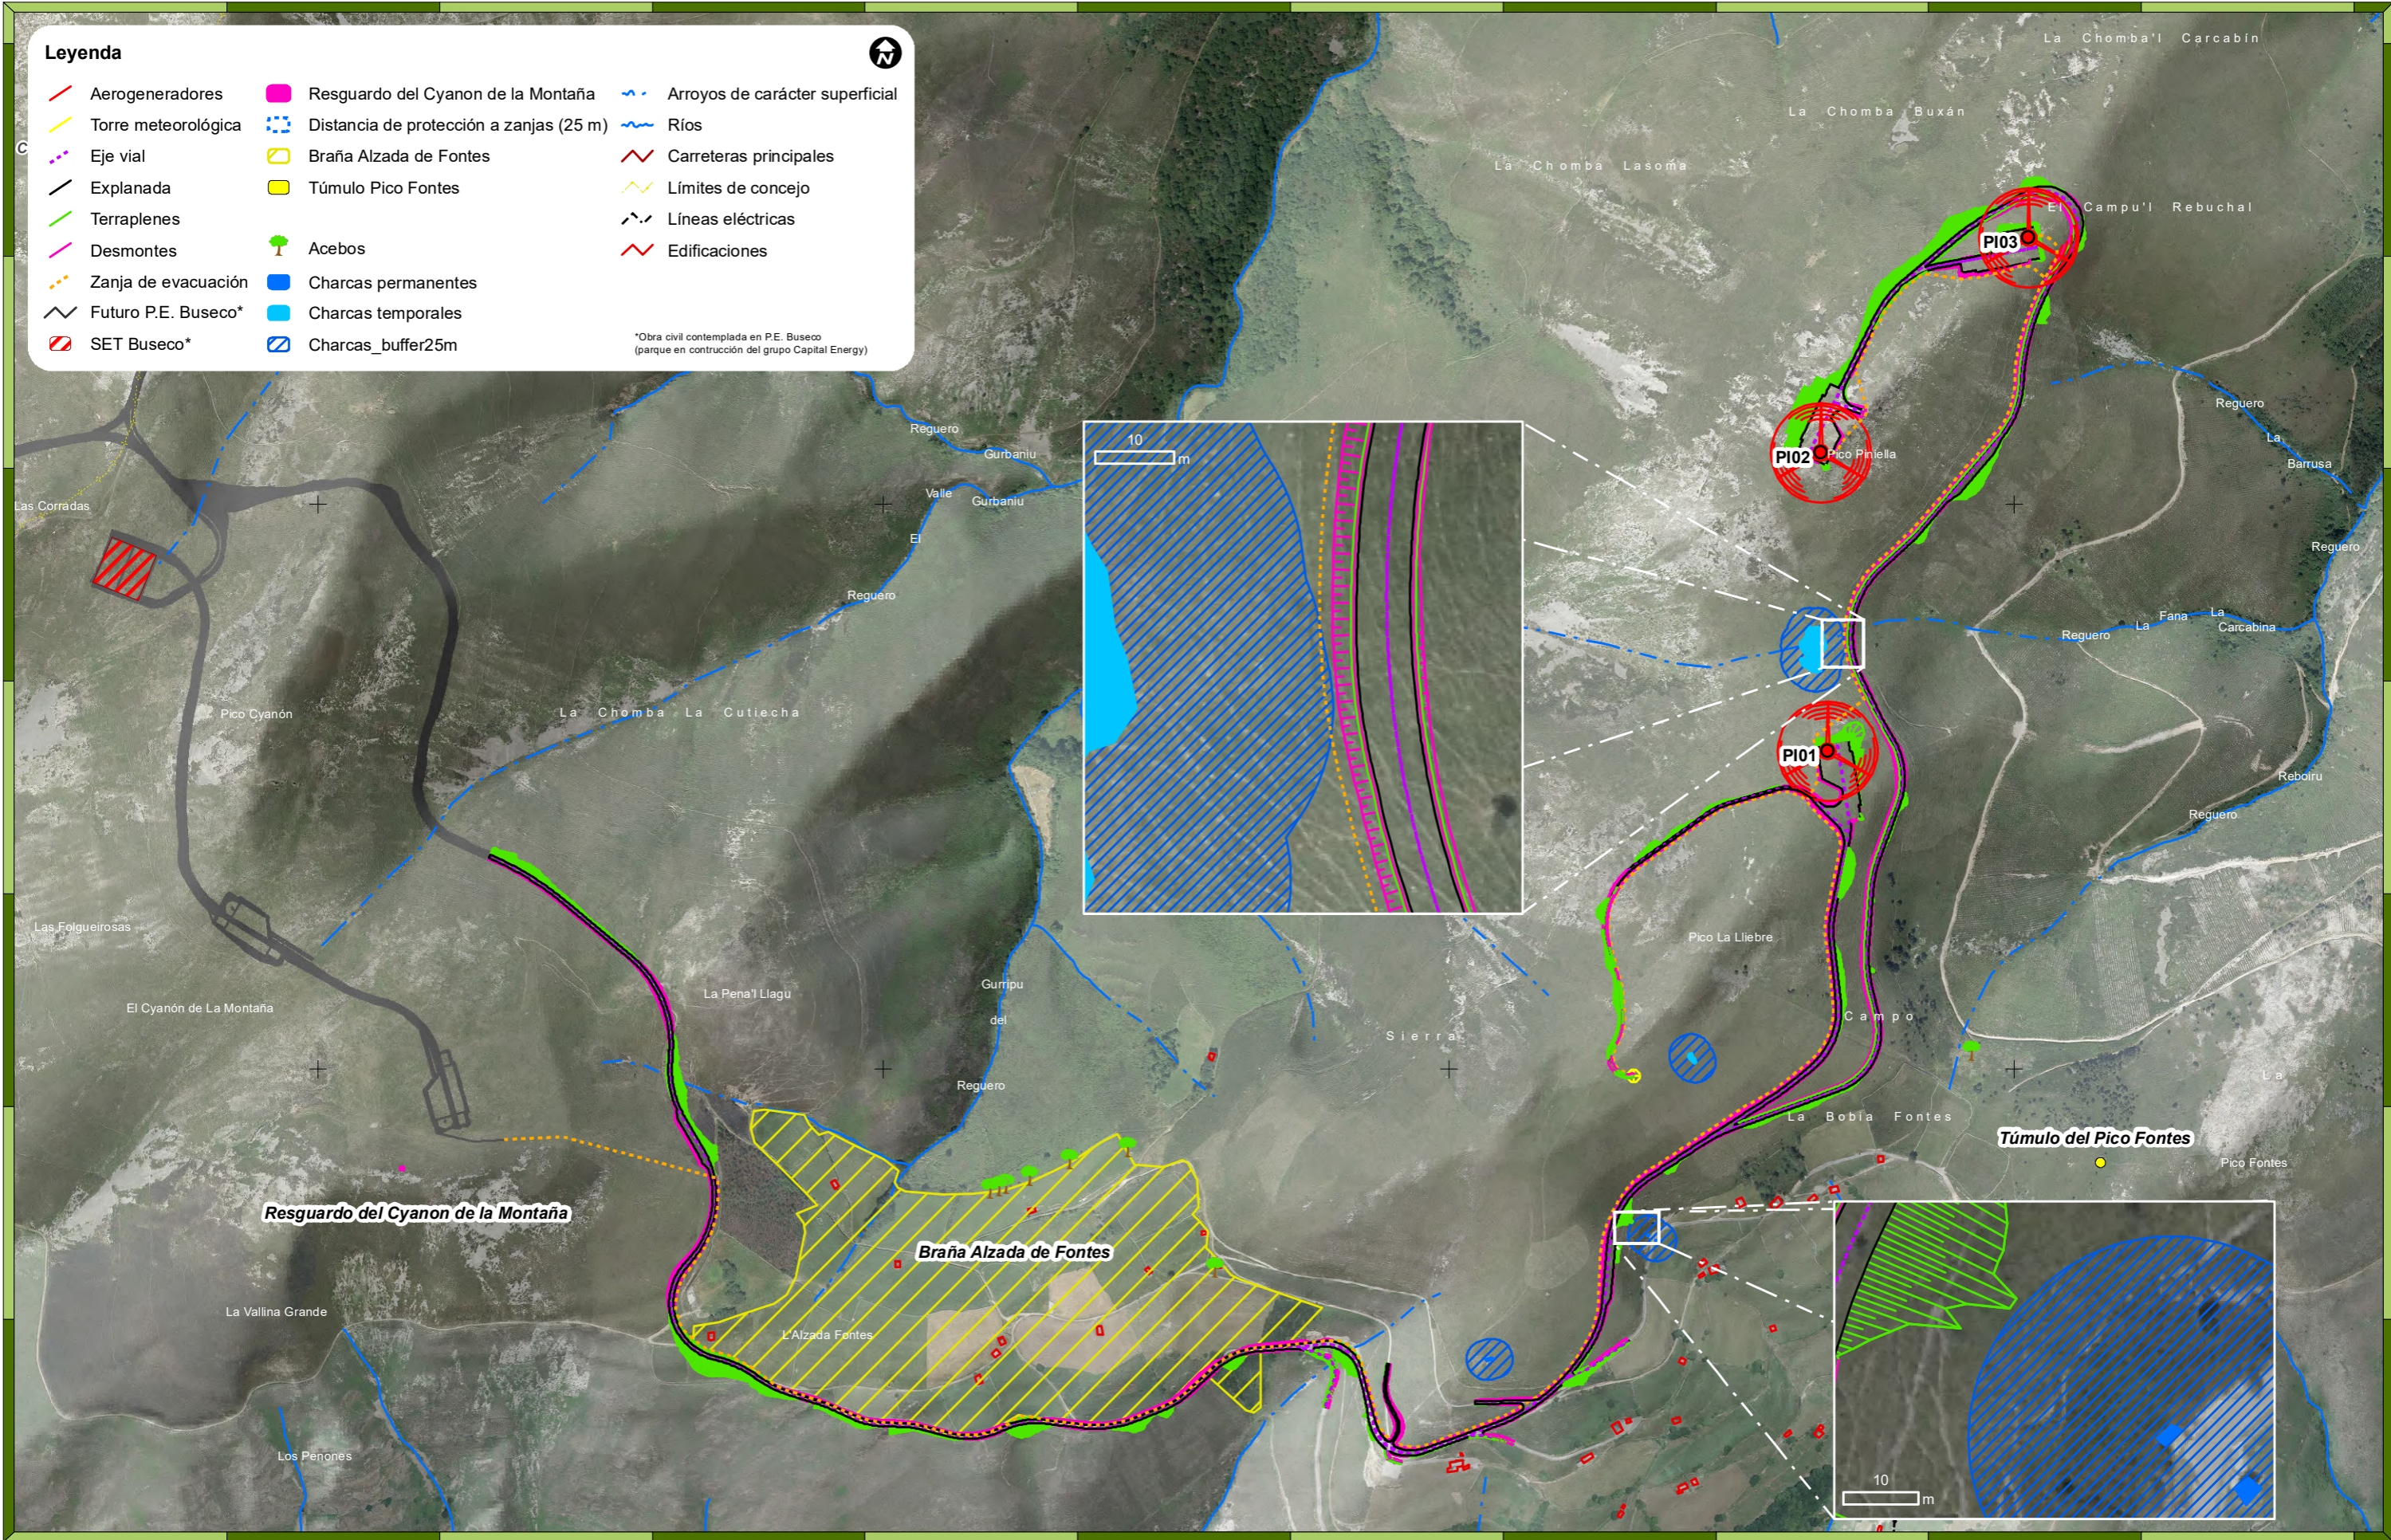

Promotor



Consultora



Proyecto

PLAN ESPECIAL  
Modificado del Proyecto de Instalación del Parque Eólico Pico Liebres  
Concejo de Tineo - Principado de Asturias

Designación

Elementos culturales  
y medio ambiente

Autor

Jessica Rodríguez García  
Lic. Cc. Ambientales

UTM Datum ETRS89 Huso 29N (Impreso en A-3)

Elaborado	J. Rdguez.	16/04/20
Revisado	M. Sánchez	20/04/20
Aprobado	J. Granero	20/04/20

Plano nº

3

Escala 1:8.000

